

■リニューアル施工イメージ



①既存ベリカウンタ



②背面チャンパ



③背面チャンパ接続開口部（室外側）



④AKP型据え付け



⑤ベリカウンタ復旧



⑥AKP型液晶パネル

■背面開口

◎上下給排気タイプ（L勝手）



◎左右給排気タイプ



■リニューアル計画は、室外側開口・室内カウンタ納まり・ユニット固定方法など、事前調査が必要です。

■既設ユニットの納まり竣工図をご提示ください。

■ユニット室外側の開口形状については、既設納まりを考慮して対応いたします。

■外壁ガラリタイプも、当社の「AEP型」で対応可能です。

■ドレン配管系に漏水などのトラブルがあるときには、ドレン配管の更新（口径25A）をおすすめします。

**事前調査は、無料です。
お気軽にご相談ください。**

日本ピーマック株式会社

本社・工場	神奈川県厚木市飯山3150	TEL.046-247-1611(代)
東京本店	東京都港区虎ノ門3-5-1（虎ノ門37森ビル）	TEL.03-5473-7780
大阪支店	大阪市淀川区西中島5-13-9（新大阪MTビル1号館）	TEL.06-6101-7555
名古屋支店	名古屋市中区錦3-15-15（CTV 錦ビル）	TEL.052-957-3944
北陸営業所	金沢市本町2-15-1（ポルテ金沢）	TEL.076-261-8814
札幌営業所	札幌市中央区北3条西2-10-2（札幌HSビル）	TEL.011-232-1151
東北営業所	仙台市青葉区一番町4-6-1（仙台第一生命タワービル）	TEL.022-225-0820
広島営業所	広島市中区八丁堀3-33（広島ビジネスタワー）	TEL.082-227-5155
九州営業所	福岡市中央区渡辺通5-14-12（南天神ビル）	TEL.092-712-1760
ホームページ	https://www.pmac.co.jp	

ASPAC

個別空調システム ウォールスルーユニット

リニューアルのご提案




上下給排気タイプ

AKP 22/36AA型


左右給排気タイプ

AKP 22/36BA型

日本ピーマック株式会社

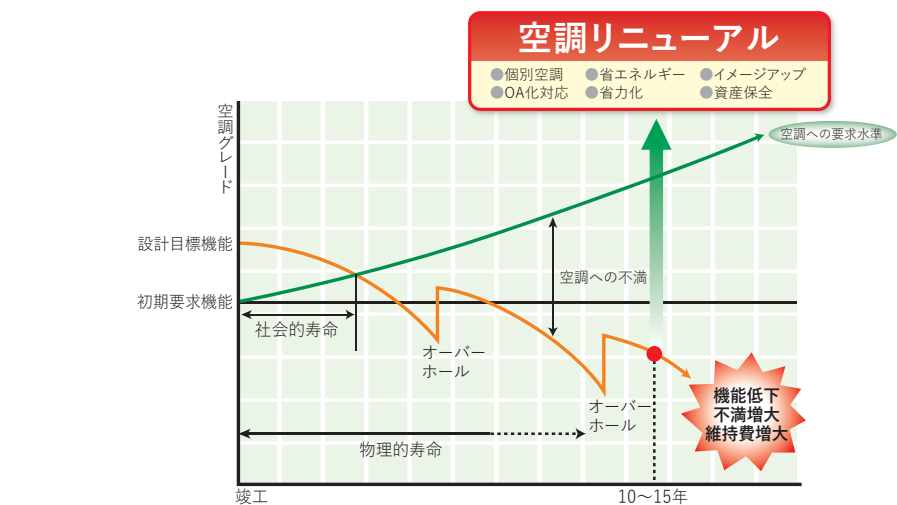



- ◆ 経年劣化による能力の低下やOA機器の増加により、「暑い」「寒い」などの苦情が多くなった。
 - ◆ 修理不可能で、運転休止中のユニットがある。また、修理部品の入手が困難になった。
 - ◆ リニューアル工事による、テナント営業への影響が心配。
 - ◆ 冷媒(R22)を使用しているので、修理ができない。
- 

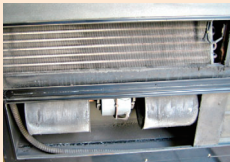

- ◆ 施工はユニットの交換と付帯工事だけですので、簡単にリニューアル工事が完了します！
 - ◆ 部分更新ができますので、1台からでもリニューアルを始められます！
 - ◆ 建物を使用しながらリニューアルができますので、テナント様が休みの日に施工可能です！
 - ◆ オゾン層破壊係数ゼロの新冷媒(R410A)を使用しています！
- 



- DCインバータ制御により、刻々と変わる負荷変動に柔軟に対応し温度環境を保ちます。
- 給排気機能付きで換気をしながら空調するため、室内の空気を新鮮に保ちます。
- 外気冷房機能により、中間期に圧縮機OFFの状態でご省エネ冷房運転ができます。
- 換気のための全熱交換器を標準装備しています。
- 既設の背面チャンパや化粧板を再利用することが可能です。
- フィルタ(比色法65%)、ロングライフフィルタなどのオプション対応、ユニット左右勝手仕様(上下給排気タイプ)等、現状の仕様にフレキシブルに対応します。

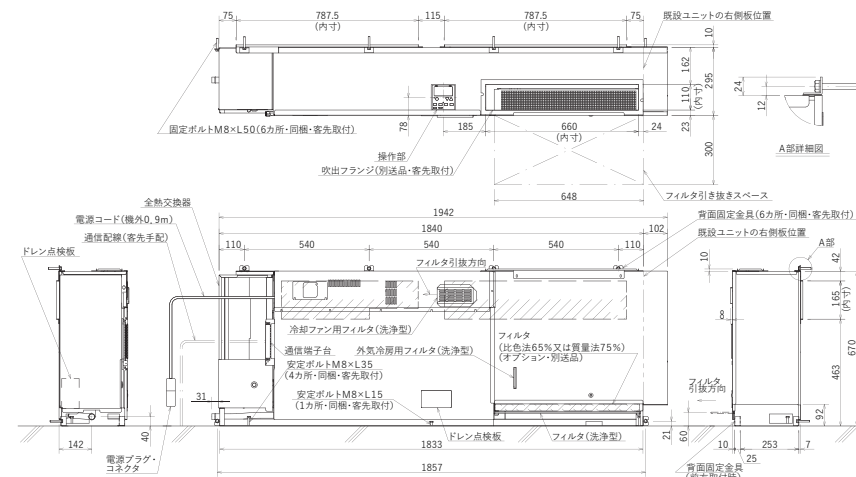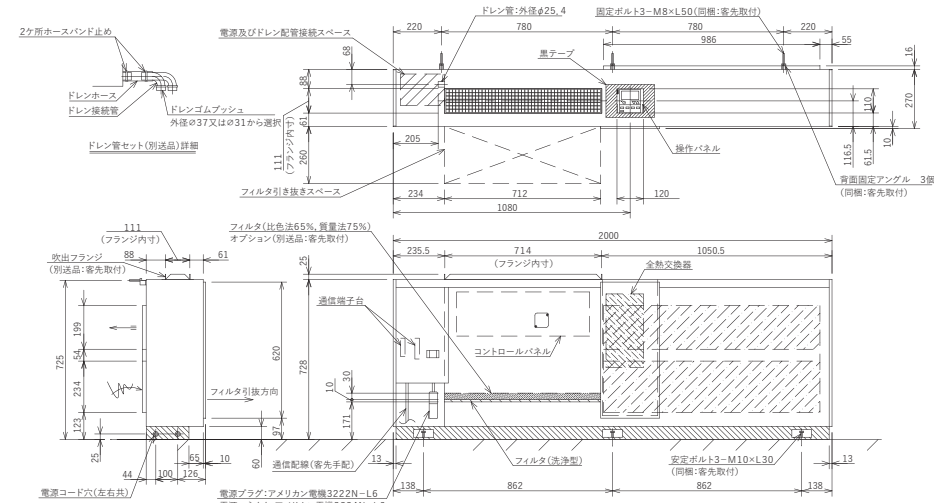

項 目			単 位	上下吸排気タイプ(全熱交換器付)		左右吸排気タイプ(全熱交換器付)	
性 能	冷 房 能 力		k W	AKP22A A 2,2(1.6~2.8)	AKP36A A 3,6(1.6~4.0)	AKP22B D 2,2(1.1~2.5)	AKP36B D 3,6(1.7~4.0)
	暖 房 能 力		k W	2,5(1.6~3.0)	4,0(1.6~4.5)	2,5(0.8~2.8)	4,0(1.4~4.5)
	最大暖房低温能力		k W	2.49	3.20	2.00	3.20
	C O P	冷 房	—	2.55	2.32	3.01	2.57
		暖 房	—	3.16	3.03	3.21	3.23
	過年エネルギー消費効率		—	3.1	3.0	4.2	4.1
	電 源				単相 200V 50/60Hz		単相 200V 50/60Hz
電 気 特 性	冷 房	消費電力	k W	0.860(最大1.15)	1.55(最大1.94)	0.730(最大0.850)	1.40(最大1.80)
		運転電流	A	5.20(最大6.90)	10.0(最大14.1)	4.80(最大5.50)	8.70(最大11.0)
	暖 房	消費電力	k W	0.790(最大1.05)	1.32(最大1.67)	0.780(最大0.850)	1.24(最大1.44)
		運転電流	A	4.80(最大6.80)	8.00(最大11.0)	5.20(最大5.30)	7.80(最大8.40)
	暖房低温		消費電力	k W	0.940	1.59	0.740
室 内 装 置	ファン型式×個数		シロココファン×2 <th colspan="2">シロココファン×2</th> <td></td>		シロココファン×2		
送 風 統 制	風量(取入可能外気量)		m³/min	急:9(1.6), 強:8, 弱:7 急:11(2.5), 強:9.5, 弱:8		急:8(1.6), 強:7, 弱:6 急:11(2.5), 強:9.5, 弱:8	
冷 媒 (G W P 値)・封入量			kg	R410A(2090)・0.94		R410A(2090)・0.80 R410A(2090)・1.05	
外形寸法(階蔵使用)			高さ×幅×奥行	728×2000×270		670×1942×295	

☆注記

1.上記能力には外気負荷分は含んでいませんので、取り入れ外気量相当負荷分を考慮ください。

2.取り入れ可能外気量は、室外側吸込吹出口形状及び運転状態により変化します。

3.左右給排気タイプは、全熱交換器無もございます。

4.左右給排気タイプは、三相200Vもごさいます。